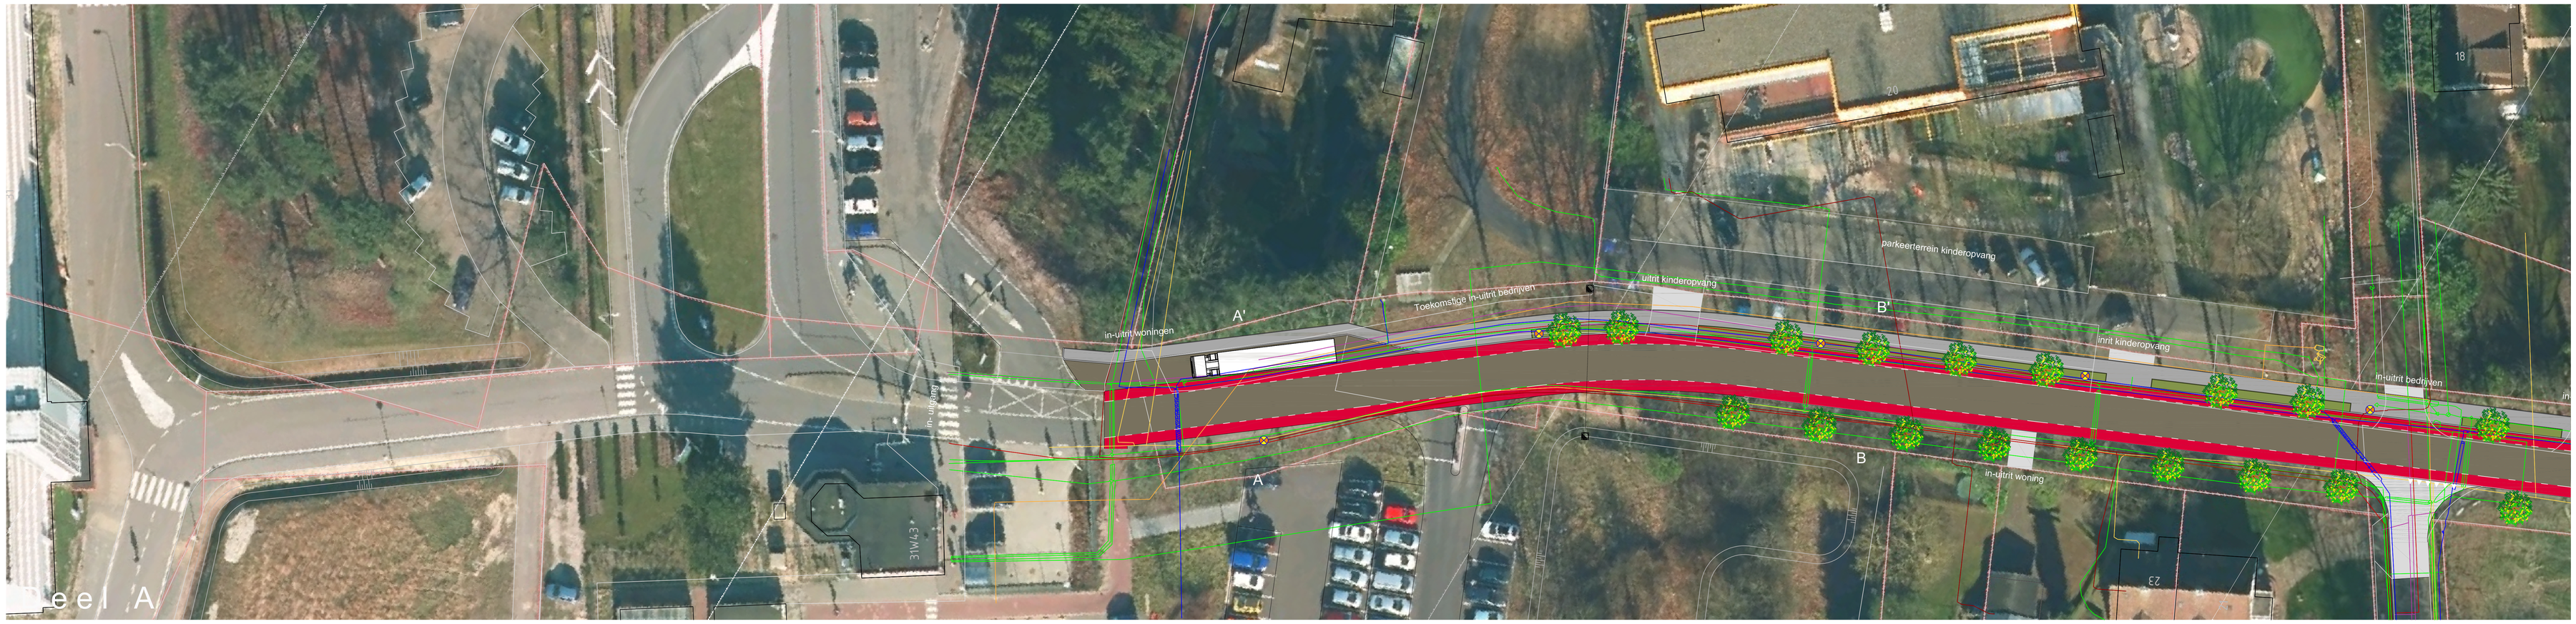


Deel A

Deel B

Doorsnede A-A'
Schaal 1: 10

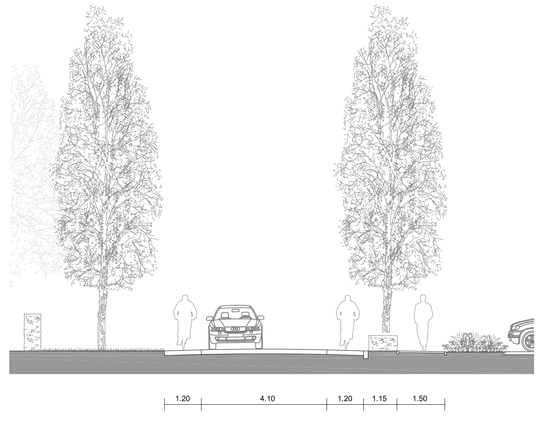


Doorsnede B-B'
Schaal 1: 10

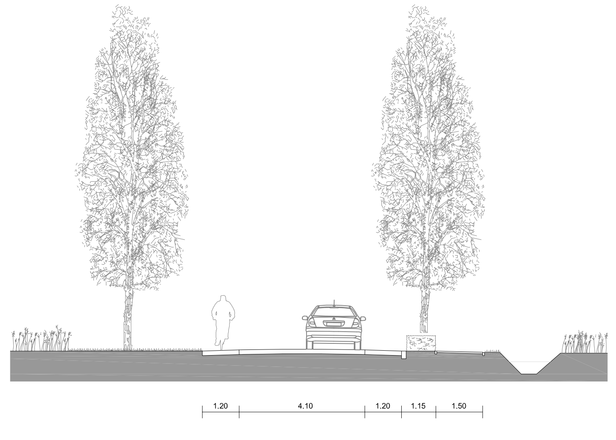


Doorsnede C-C'
Schaal 1: 10

## LEGENDA

- Rijbaan - asfalt
- Fietsstrook - asfalt rood
- Inrit en zijstraat - BSS, keiformaat kleur grijs
- Trottoir - betontegel 300x300x50 mm t.p.v. inritten betontegel 300x300x80 mm
- Drempelconstructie
- Haag - beukenhaag
- Boom - zuilelk (Quercus robur 'Fastigiata Koster')
- Delta - water
- KPN - data
- Enexis - gas (hoge druk)
- Enexis - gas (lage druk)
- Enexis - middenspanning
- Gem. Woensdrecht - laag spanning
- Gem. Woensdrecht - drukriolering

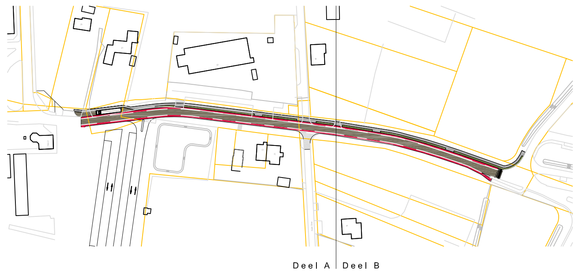

Deel A | Deel B

OPMERKINGEN:
Maten in meters, tenzij anders vermeld

0 2 4 6 8 10m

# GEMEENTE WOENSDRECHT

Aviolandalaan
Hoogerheide

Definitief Ontwerp

Afdeling BPV, team Ruimte

Huijbergseweg 3
Postbus 24
4630 AA HOOGERHEIDE
Tel. 0164 - 611111
Fax. 0164 - 616903

| wijz | datum | omschrijving |
|---|---|---|
| A | 020715 | Wijziging breedte trottoir, toevoeging bomen |
| B | | |
| C | | |
| D | | |
| E | | |
| F | | |
| G | | |
| H | | |
| I | | |

| | | | | |
|---|---|---|---|---|
| getekend: | formaat: | A0 | accoord: | S. Willemsen |
| T. Oomes | schaal: | 1: 250 | bestek: | |
| | datum: | 210715 | status: | |

tekeningnummer: HGH-Aviolandalaan-150715